

Hortianska Vrbica

Zmeny a doplnky k Územnému plánu obce 1/2009



Autori: Ing. arch. Miroslav Hrušovský
Ing. arch. Peter Rehak

Atelier: Fark Turányi Rehak, Fraňa Mojtu 34, Nitra, www.ancrfr.com


Ostarávateľ: Obec Hortianska Vrbica

Dátum: 03 2009

Výves pohrany prírody a tvorby krajiny

M 1:10 000

6

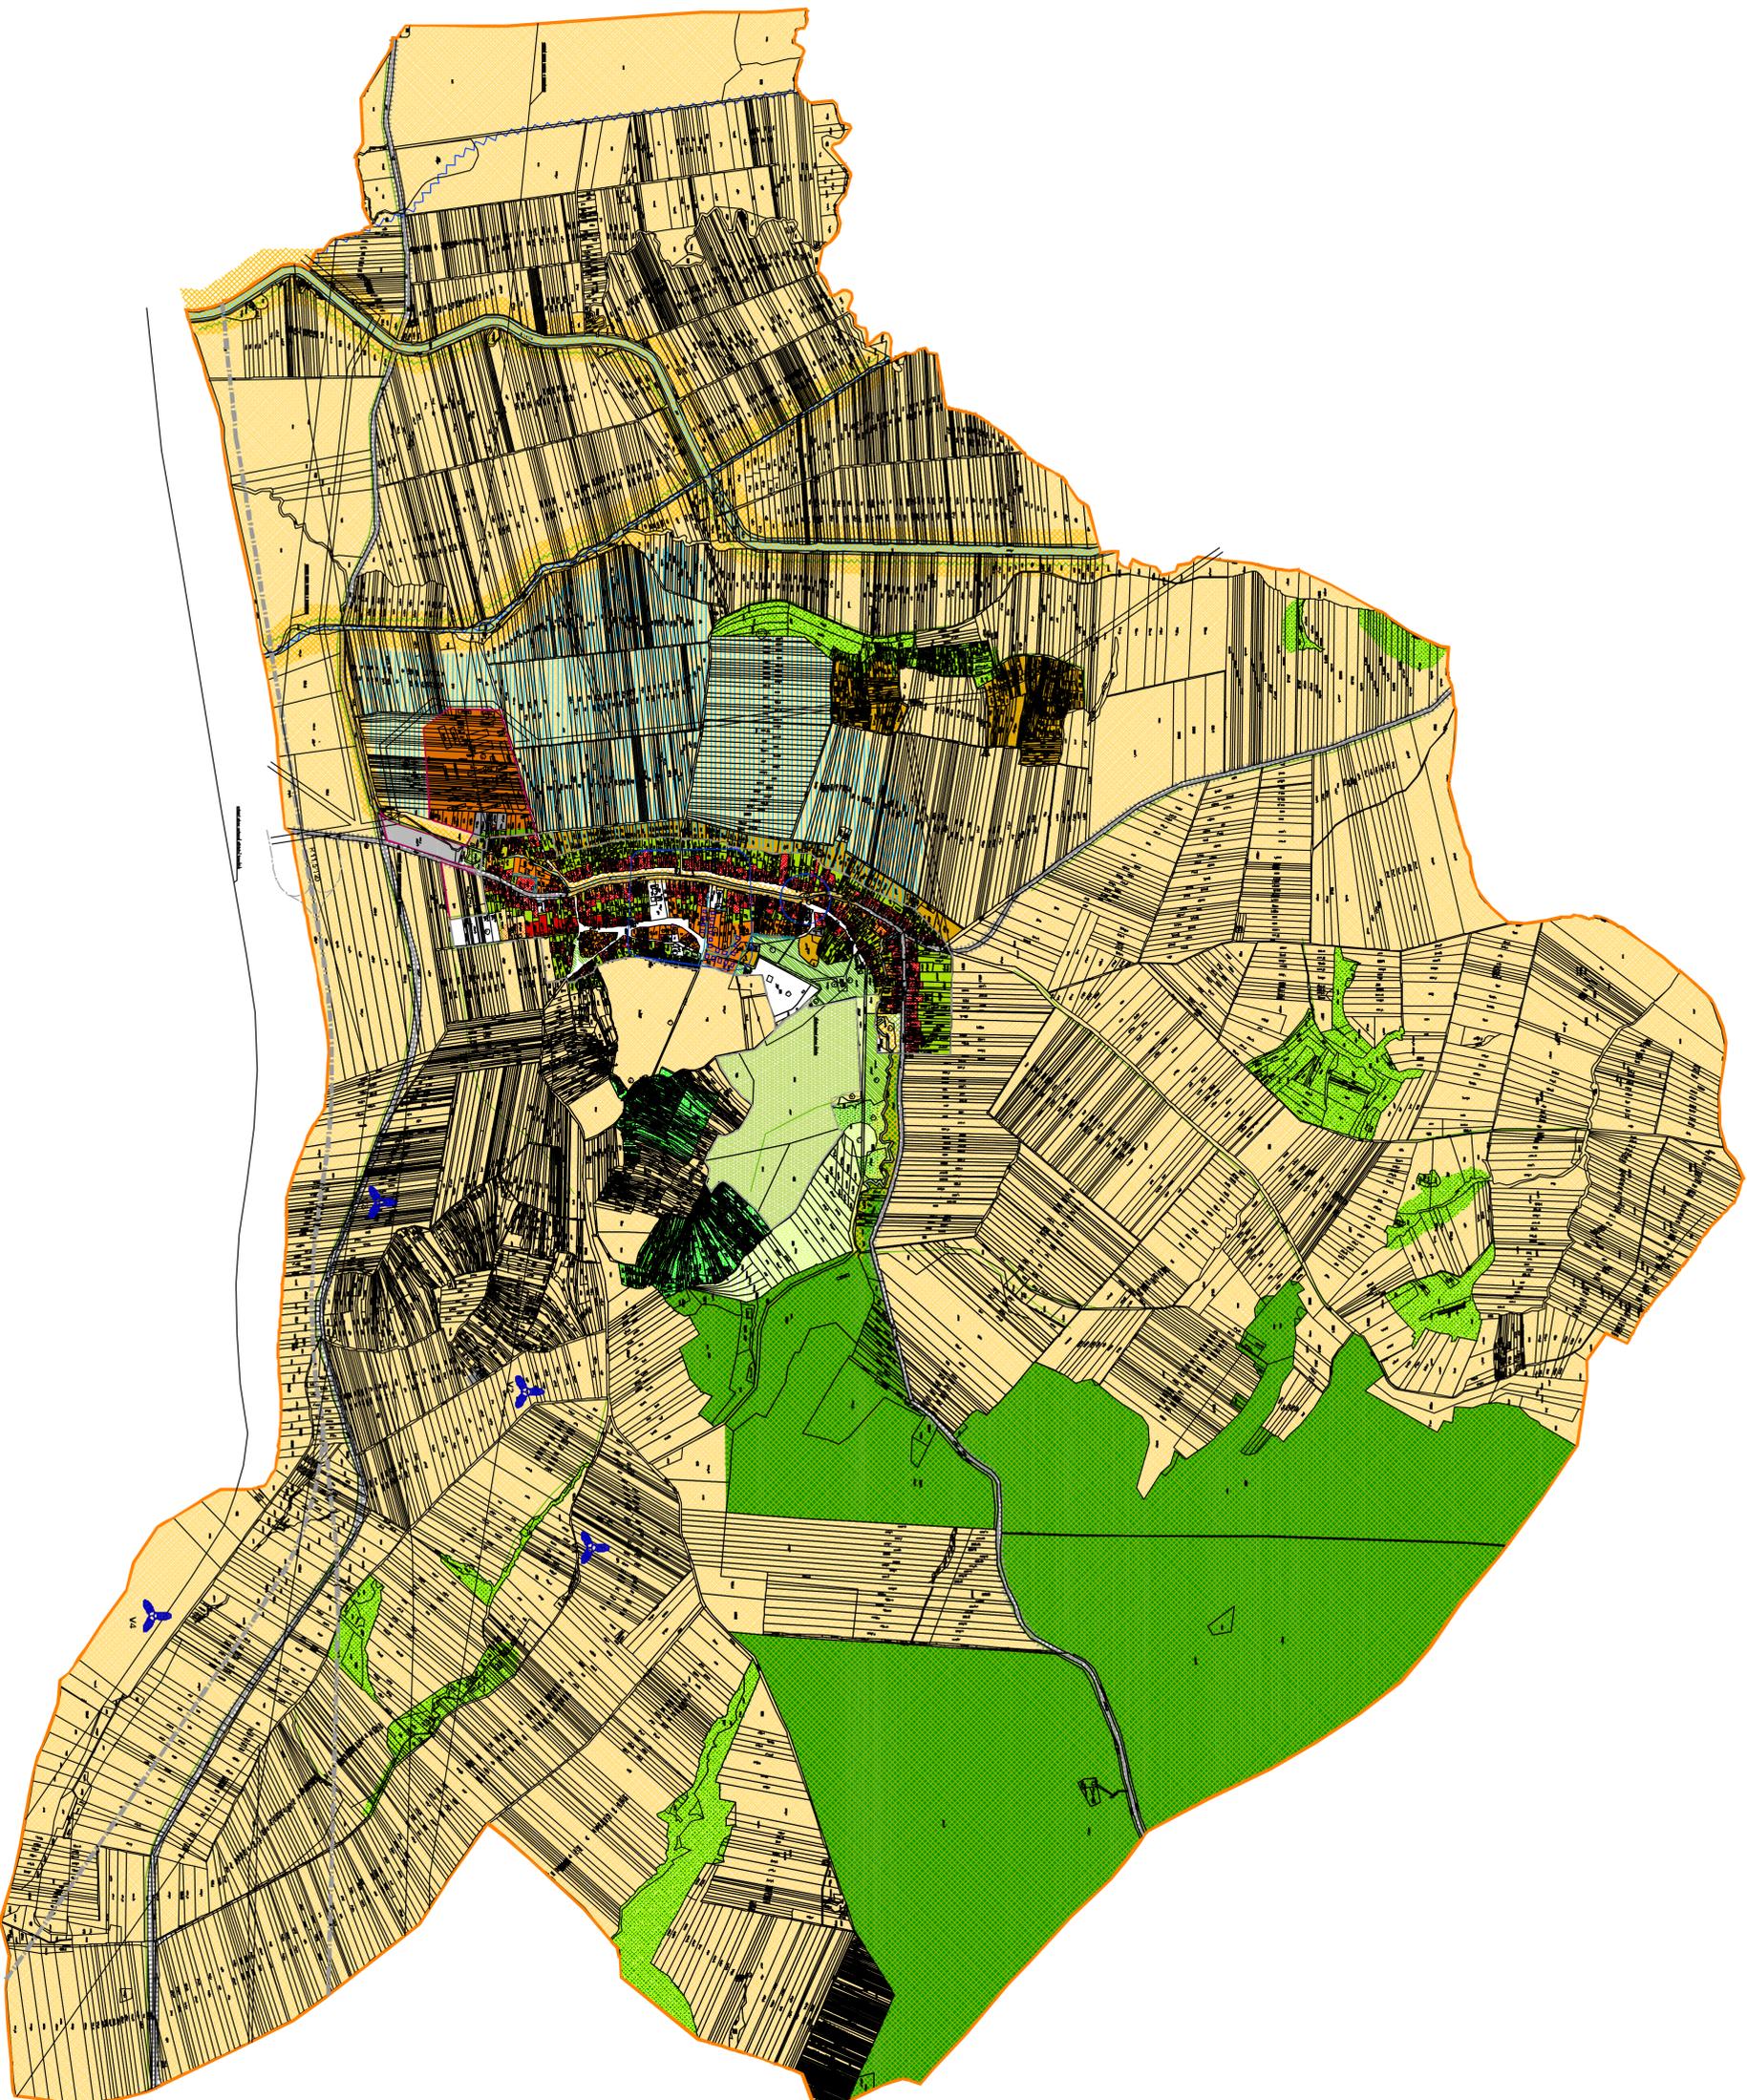

	F-rieka katestré
	F-rieka zatevarebného územia - pohraničie
	F-rieka zatevarebného územia - nevhovorné
	F-rieka technických políh zác
	Biocentrum m. regionálneho významu
	Biocentrum m. miestneho významu
	Biolokátor regionálneho významu
	Kanálkor ÚSSR so slávy m. pôsobom stromoparkov
	Plochy vodných tokov
	Plochy bazén
	A-1 tab. územ. z. ústie

	LESNÝ PŮDNY FOND
	F- zospod. rieky lesy
	PŮDNI-OSPOD. FRSKY NEVYUŽIVANÉ PŮDNI-VS TRN/LOU VESELEJADOU
	Pišná porasty dšvín
	Lišné dšvinné porasty - z poljné m. záz
	Lišné dšvinné porasty - než poljné m. záz
	Dále sa ľadzné záz
	PŮDNI-V PŮDNI-OSPOD. FRSKY-O PŮDNI-O FONDU
	Orné pôde - valokobkové pole
	Maliaplné pole
	Travné trvnaté porasty
	Valokobkové vinohrady

	SIBELNÉ PRVKY
	Plochy st. krm. noj záz
	Plochy skat. k. záz BIV
	Plochy nevhovornej BIV
	Silné záz

	TECHNICKÉ PRVKY
	Plochy pohobopodstretých s prír. nysých stáv
	Odchodnicé
	Záz
	Odchodnicé síkani

	LEGENDA - ZMENY A DOPLNKY ÚPNO 1/2009
	Plochy nevhovornej BIV, at. bytový dom
	Plochy nevhovorneho pítmytl. likvidácie objekt
	Nevhovorné záz
	Nevhovorné približné záz
	Ploché záz so slávy m. pôsobom stromoparkov, rozvíj. por. likvidácie
	Per. st. záz

